

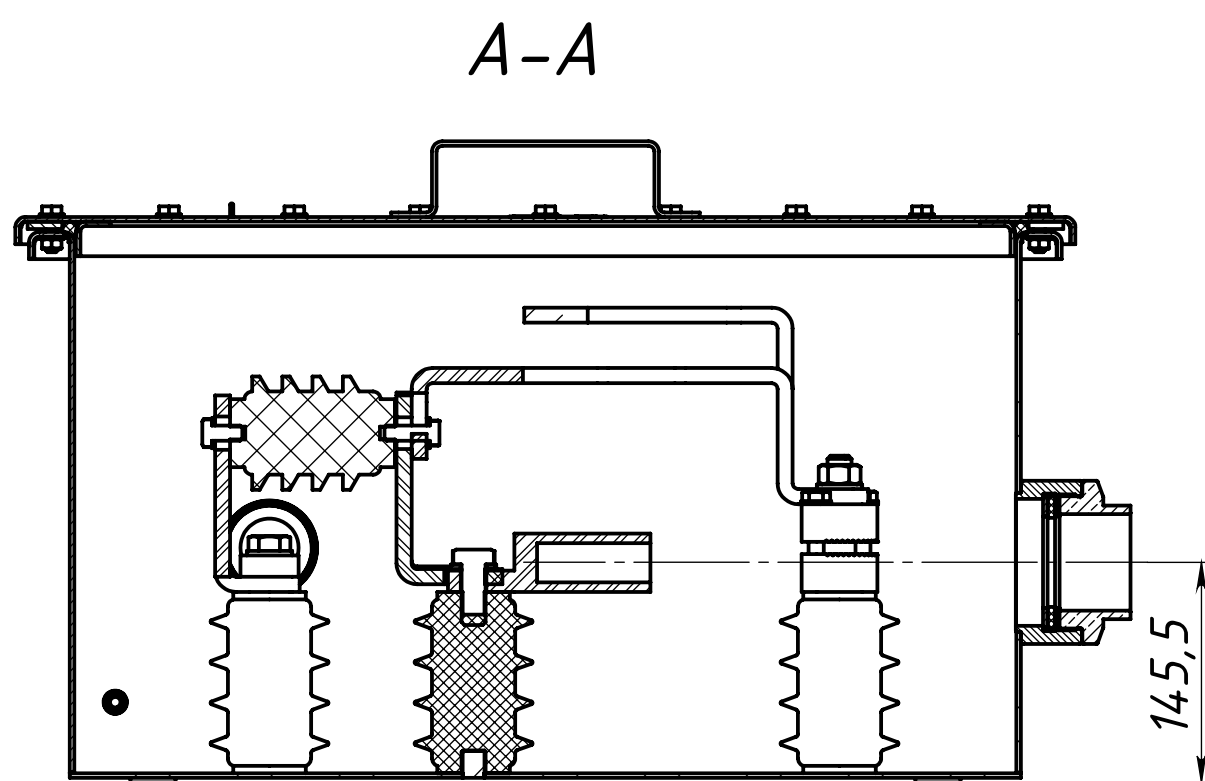


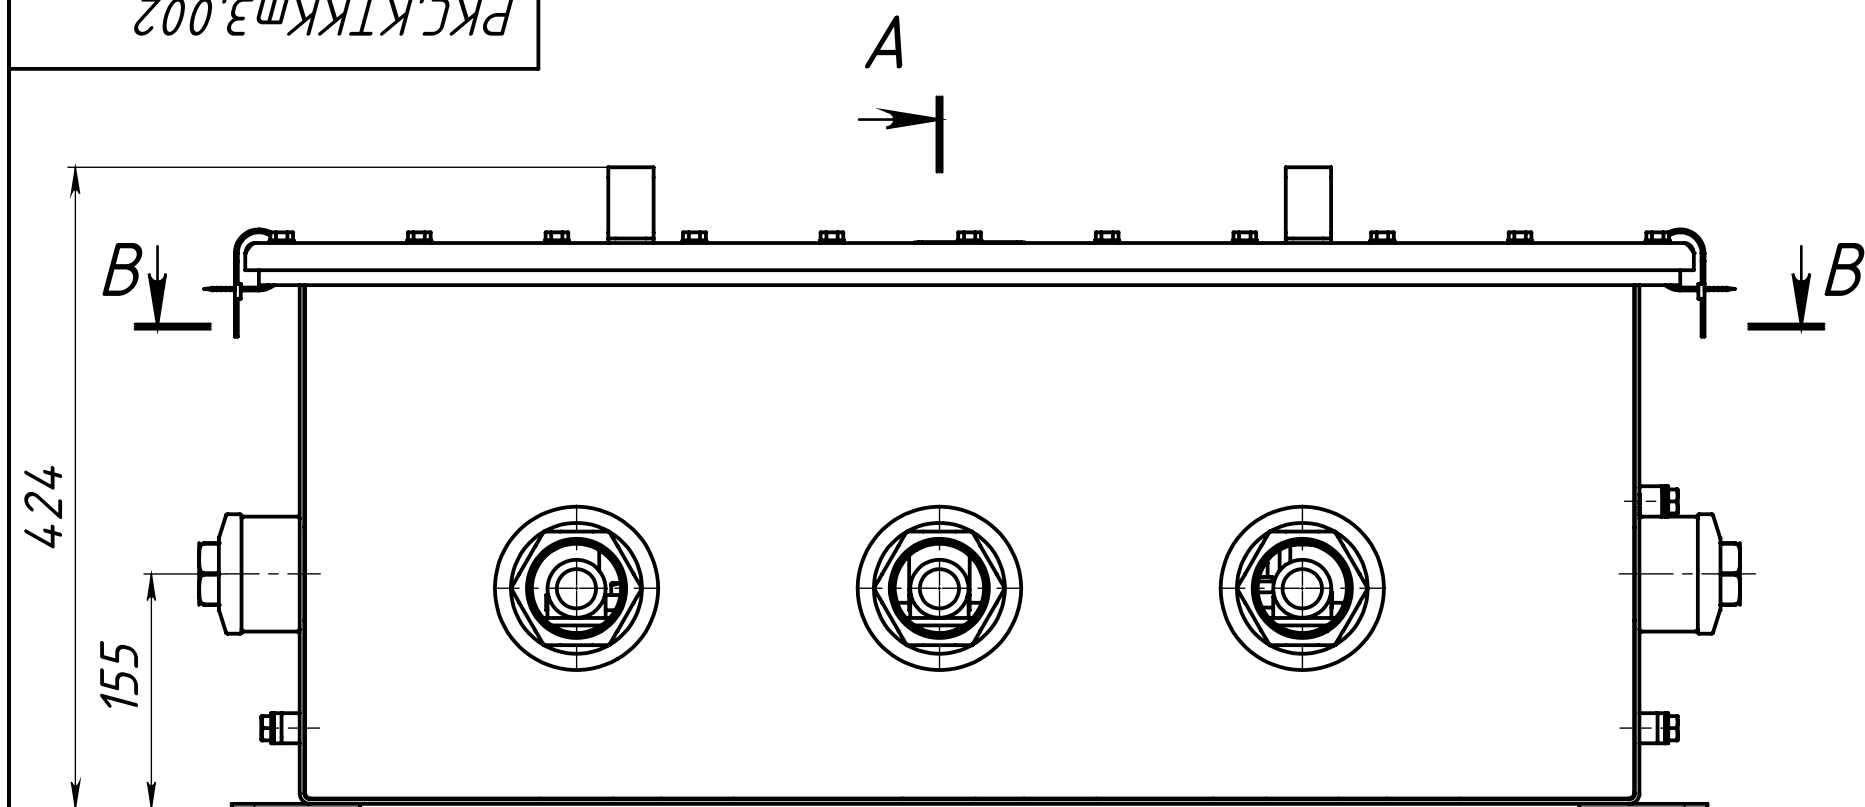



- Короб транспозиции КТК-Кт-З разработан для транспозиции экранов силовых кабелей коаксиальным кабелем.
- Кабели транспозиции и провода заземления в комплект поставки не входят.
- Сечение жилы кабеля транспозиции и его наружный диаметр должны быть указаны при заказе короба.
- Сечение жилы провода заземления и его наружный диаметр должны быть указаны при заказе короба.
- Входы кабелей транспозиции и провода заземления герметизируются термоусаживаемыми трубками чер. с клеем входящими в комплект поставки.
- Наконечники герметизируются термоусаживаемыми трубками чер. с клеем входящими в комплект поставки.
- Степень защиты: IP68.
- Климатическое исполнение УХЛ 1.
- Корпус короба должен быть заземлен в соответствии с ПУЭ.

Электрическая схема

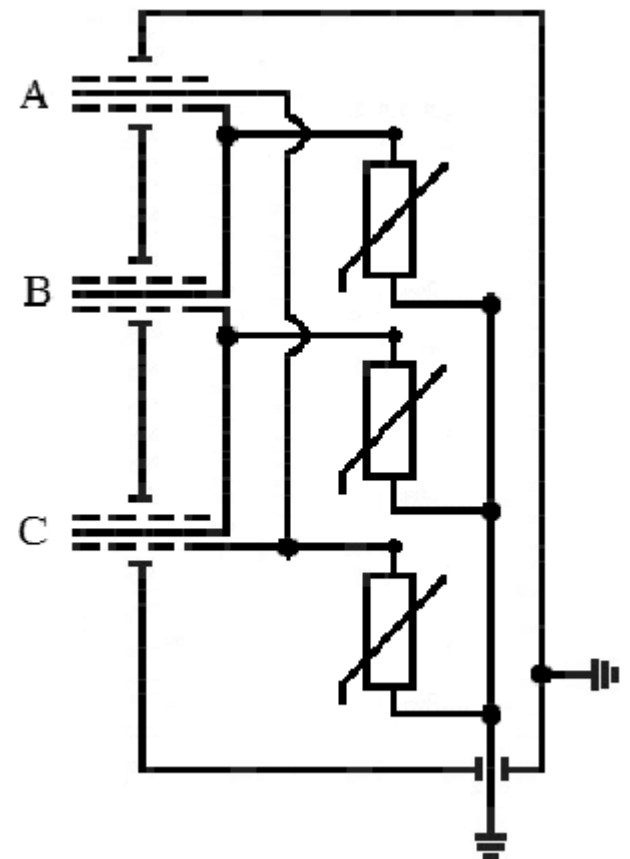

Перв. примен.
Справ. №

Подп. и дата
Инв. № дудл.
Взам. инв. №
Подп. и дата
Инв. № подл.

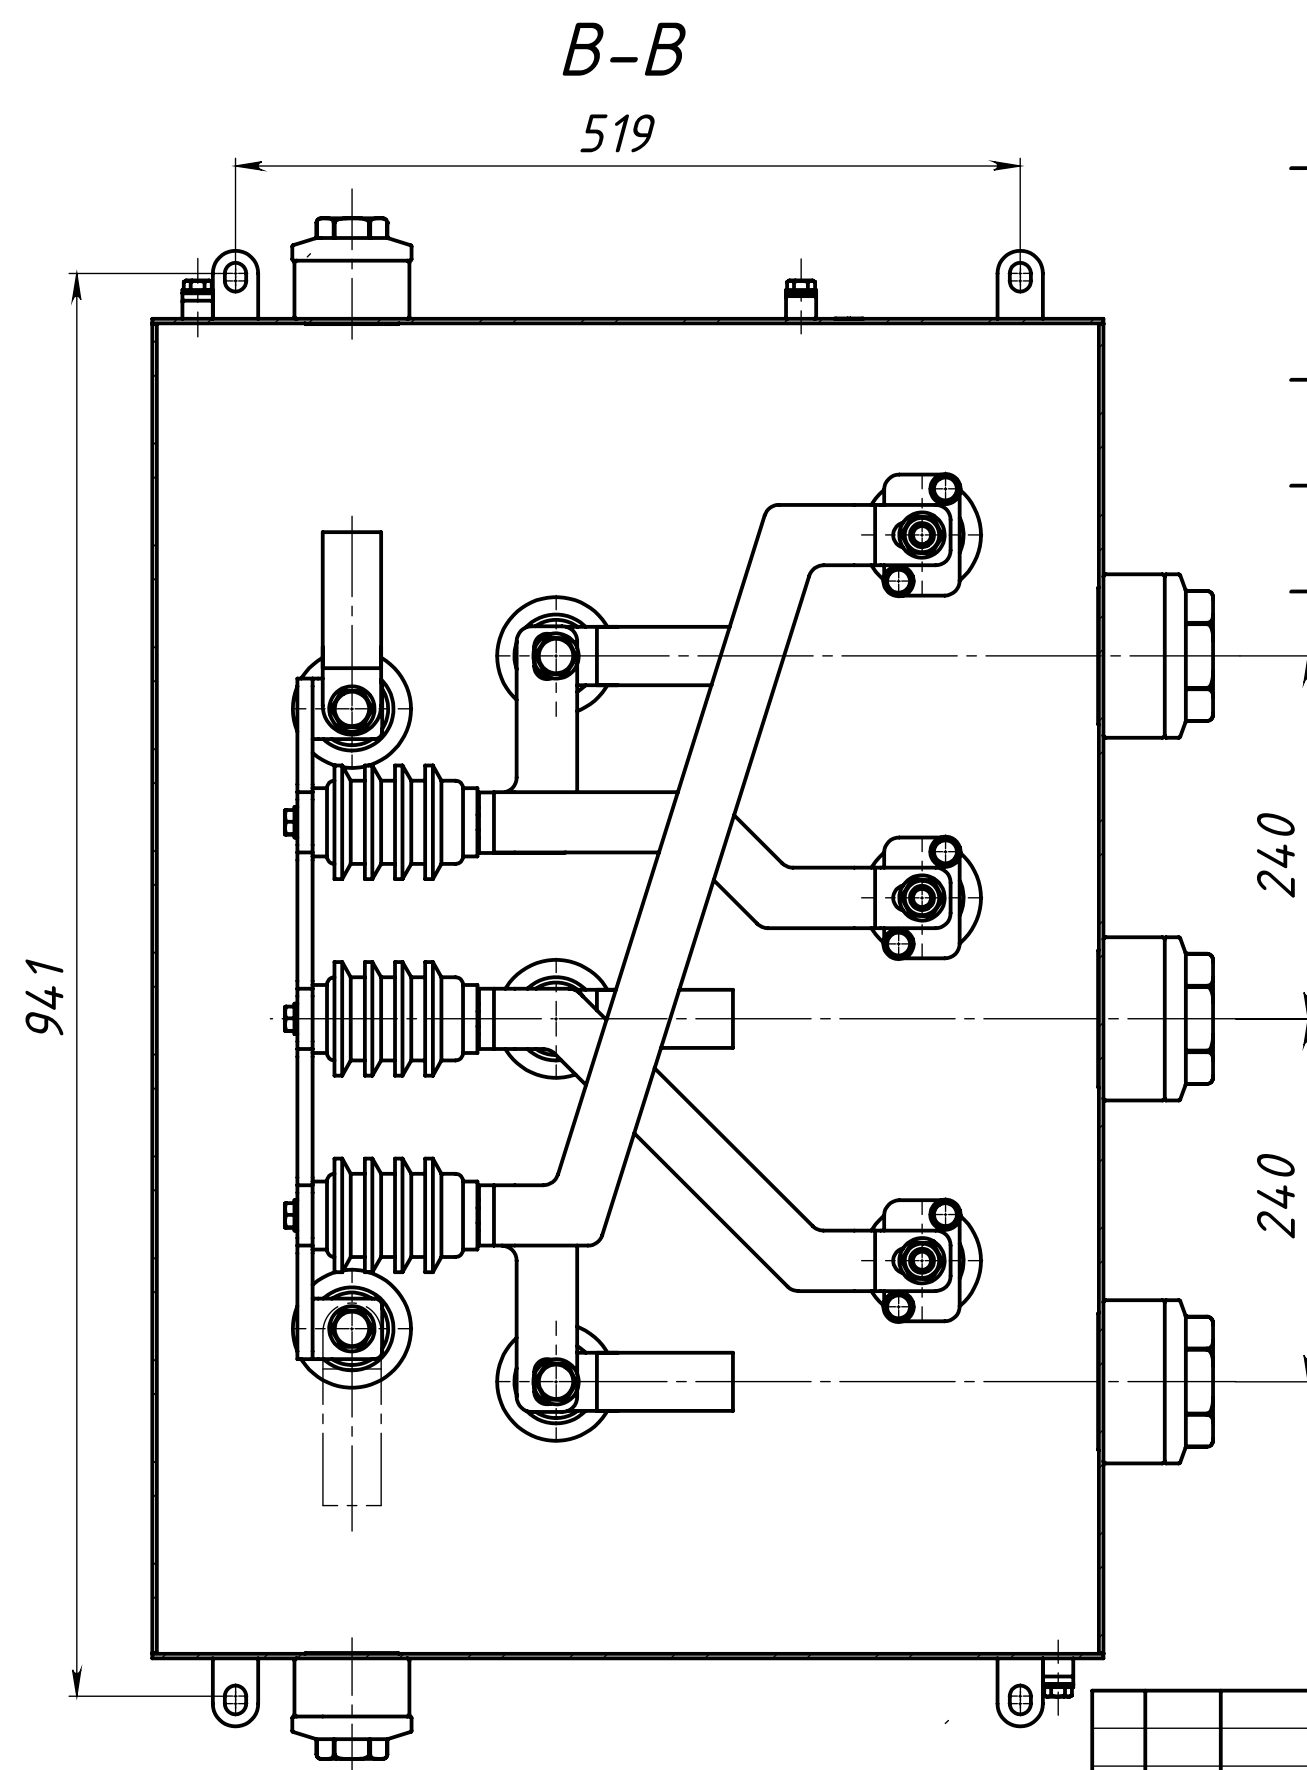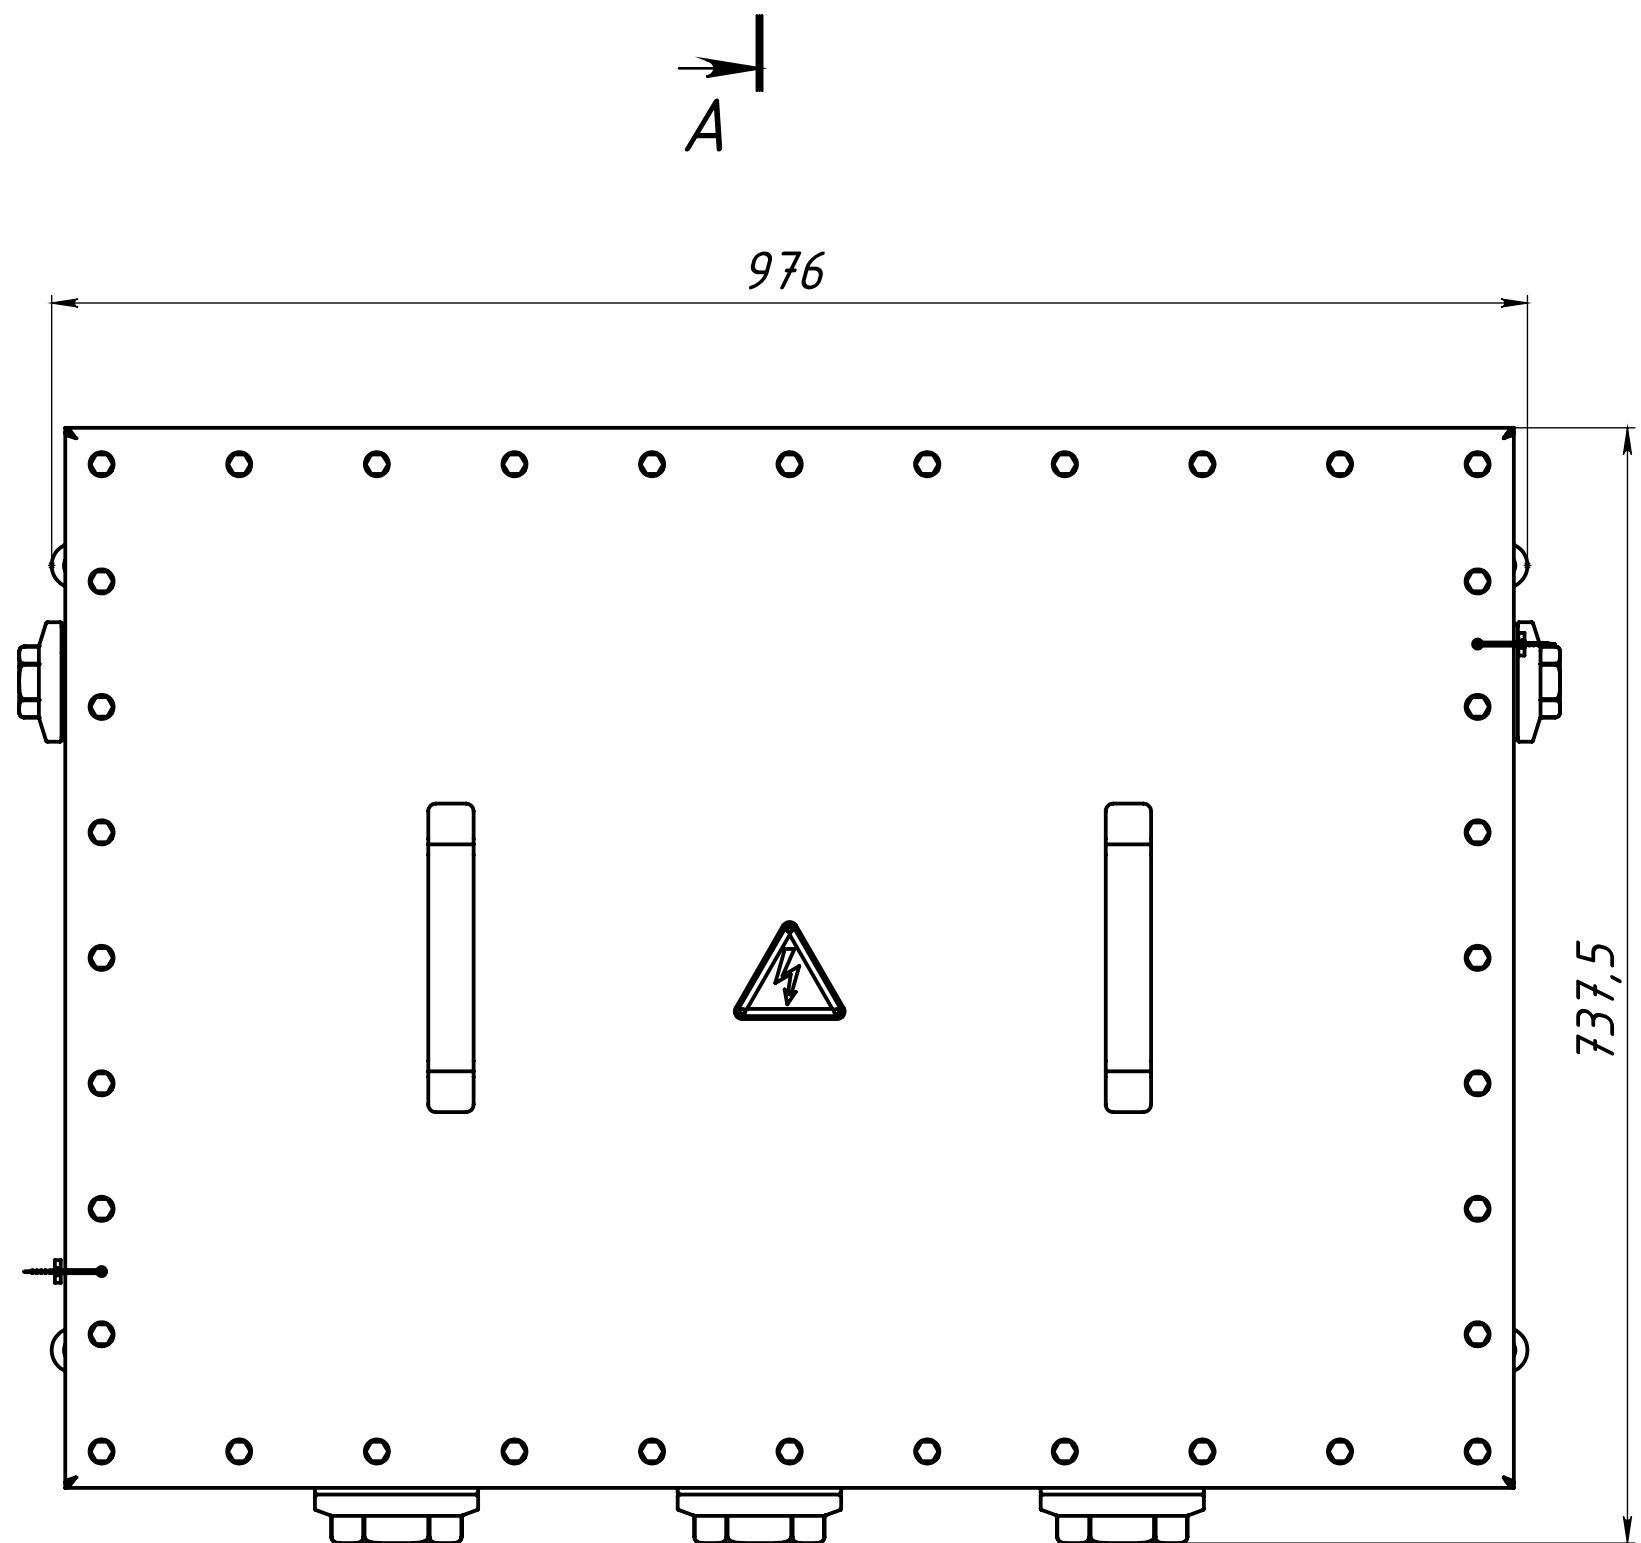

					РКС.КТККт3.002					
					Короб транспозиции КТК-Кт-3		Лит.	Масса	Масштаб	
Изм.	Лист	№ докум.	Подп.	Дата					108	1:5
Разраб.		Кузнецов								
Пров.		Кузнецов					Лист	Листов 1		
							000 "РКС-Пласт"			
Утв.		Григорьев								