
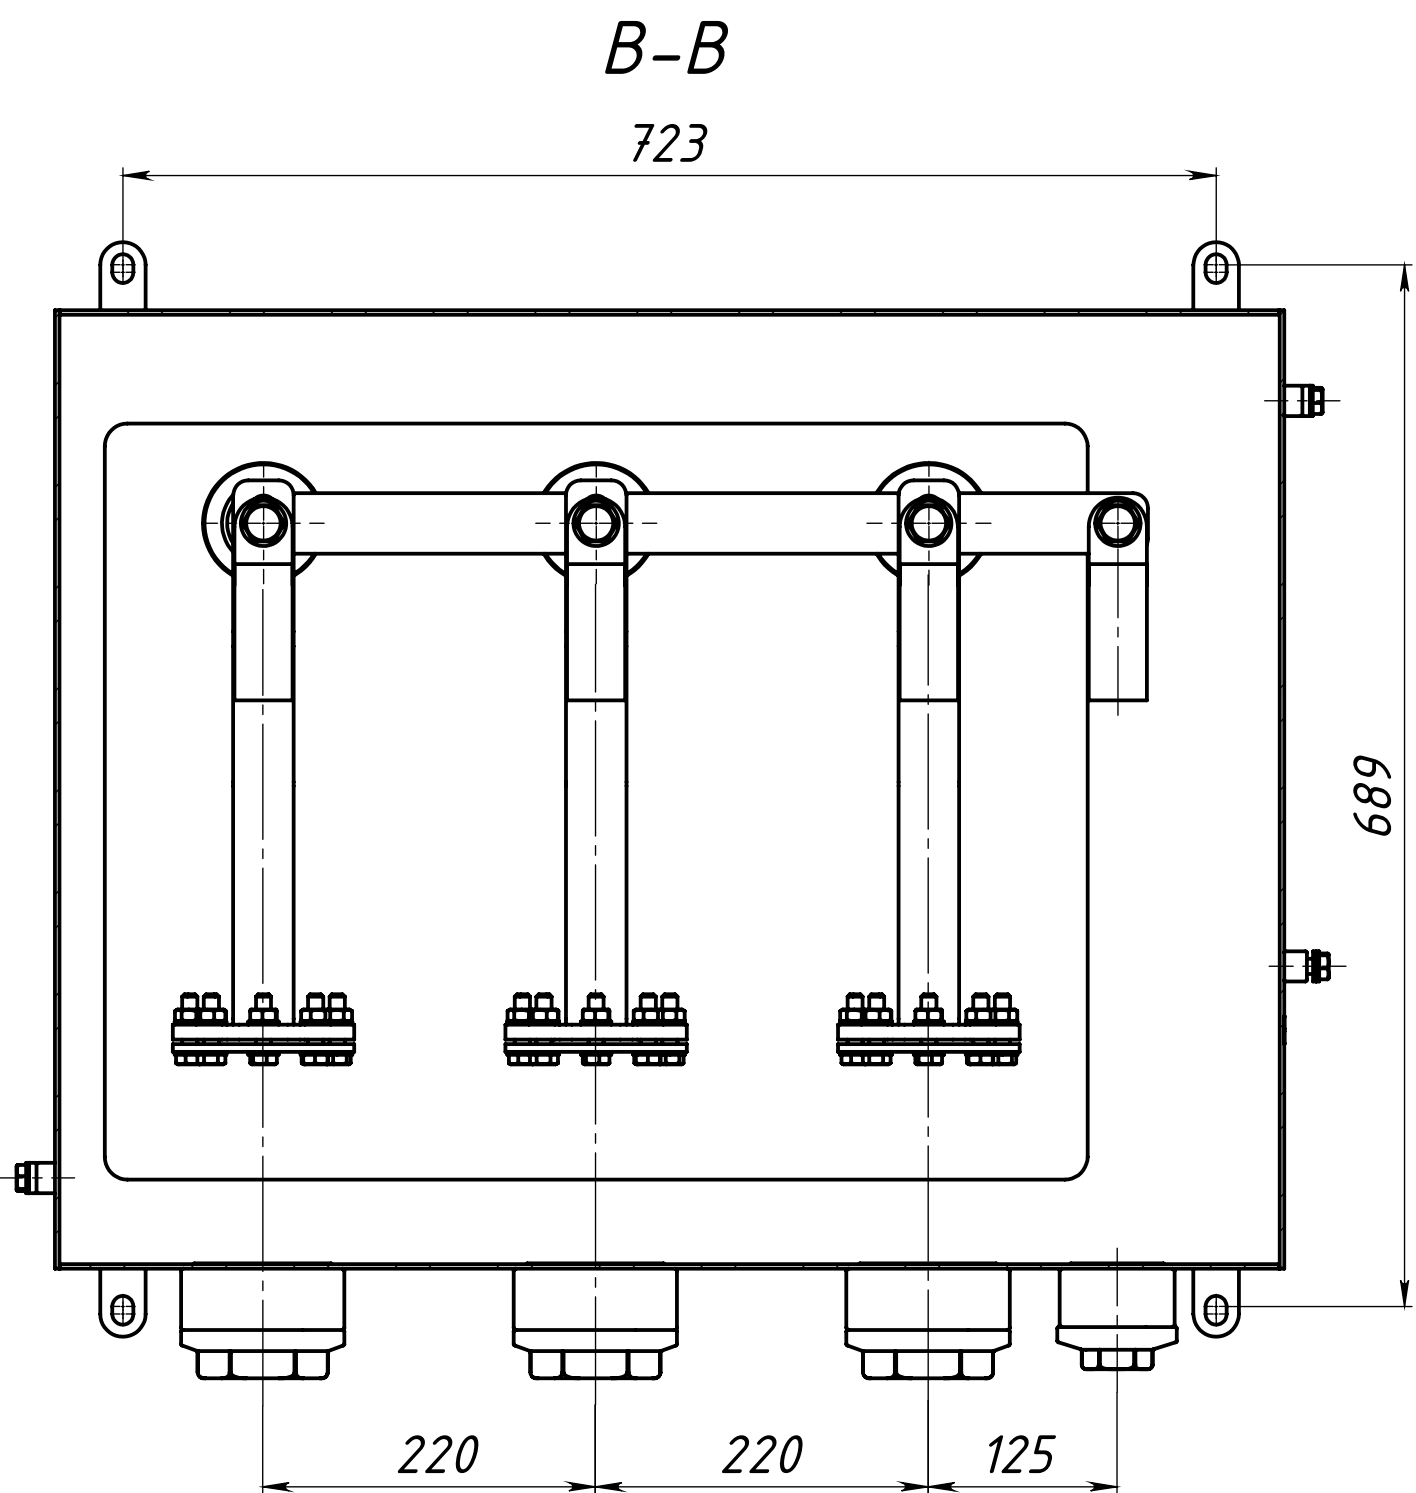



- Короб заземления КЗЭ-К-З разработан для заземления экранов силовых кабелей коаксиальным кабелем.
- Коаксиальные кабели заземления и провод заземления в комплект поставки не входят.
- Сечение жилы кабеля заземления и его наружный диаметр должны быть указаны при заказе короба.
- Входы кабелей заземления герметизируются термоусаживаемыми трубками чер. с клеем входящими в комплект поставки.
- Наконечники герметизируются термоусаживаемыми трубками чер. с клеем входящими в комплект поставки.
- Степень защиты: IP68.
- Климатическое исполнение УХЛ 1.
- Корпус короба должен быть заземлен в соответствии с ПУЭ.

Перв. примен.

Справ. №
Подп. и дата
Инв. № дубл.
Взам. инв. №
Подп. и дата
Инв. № подл.

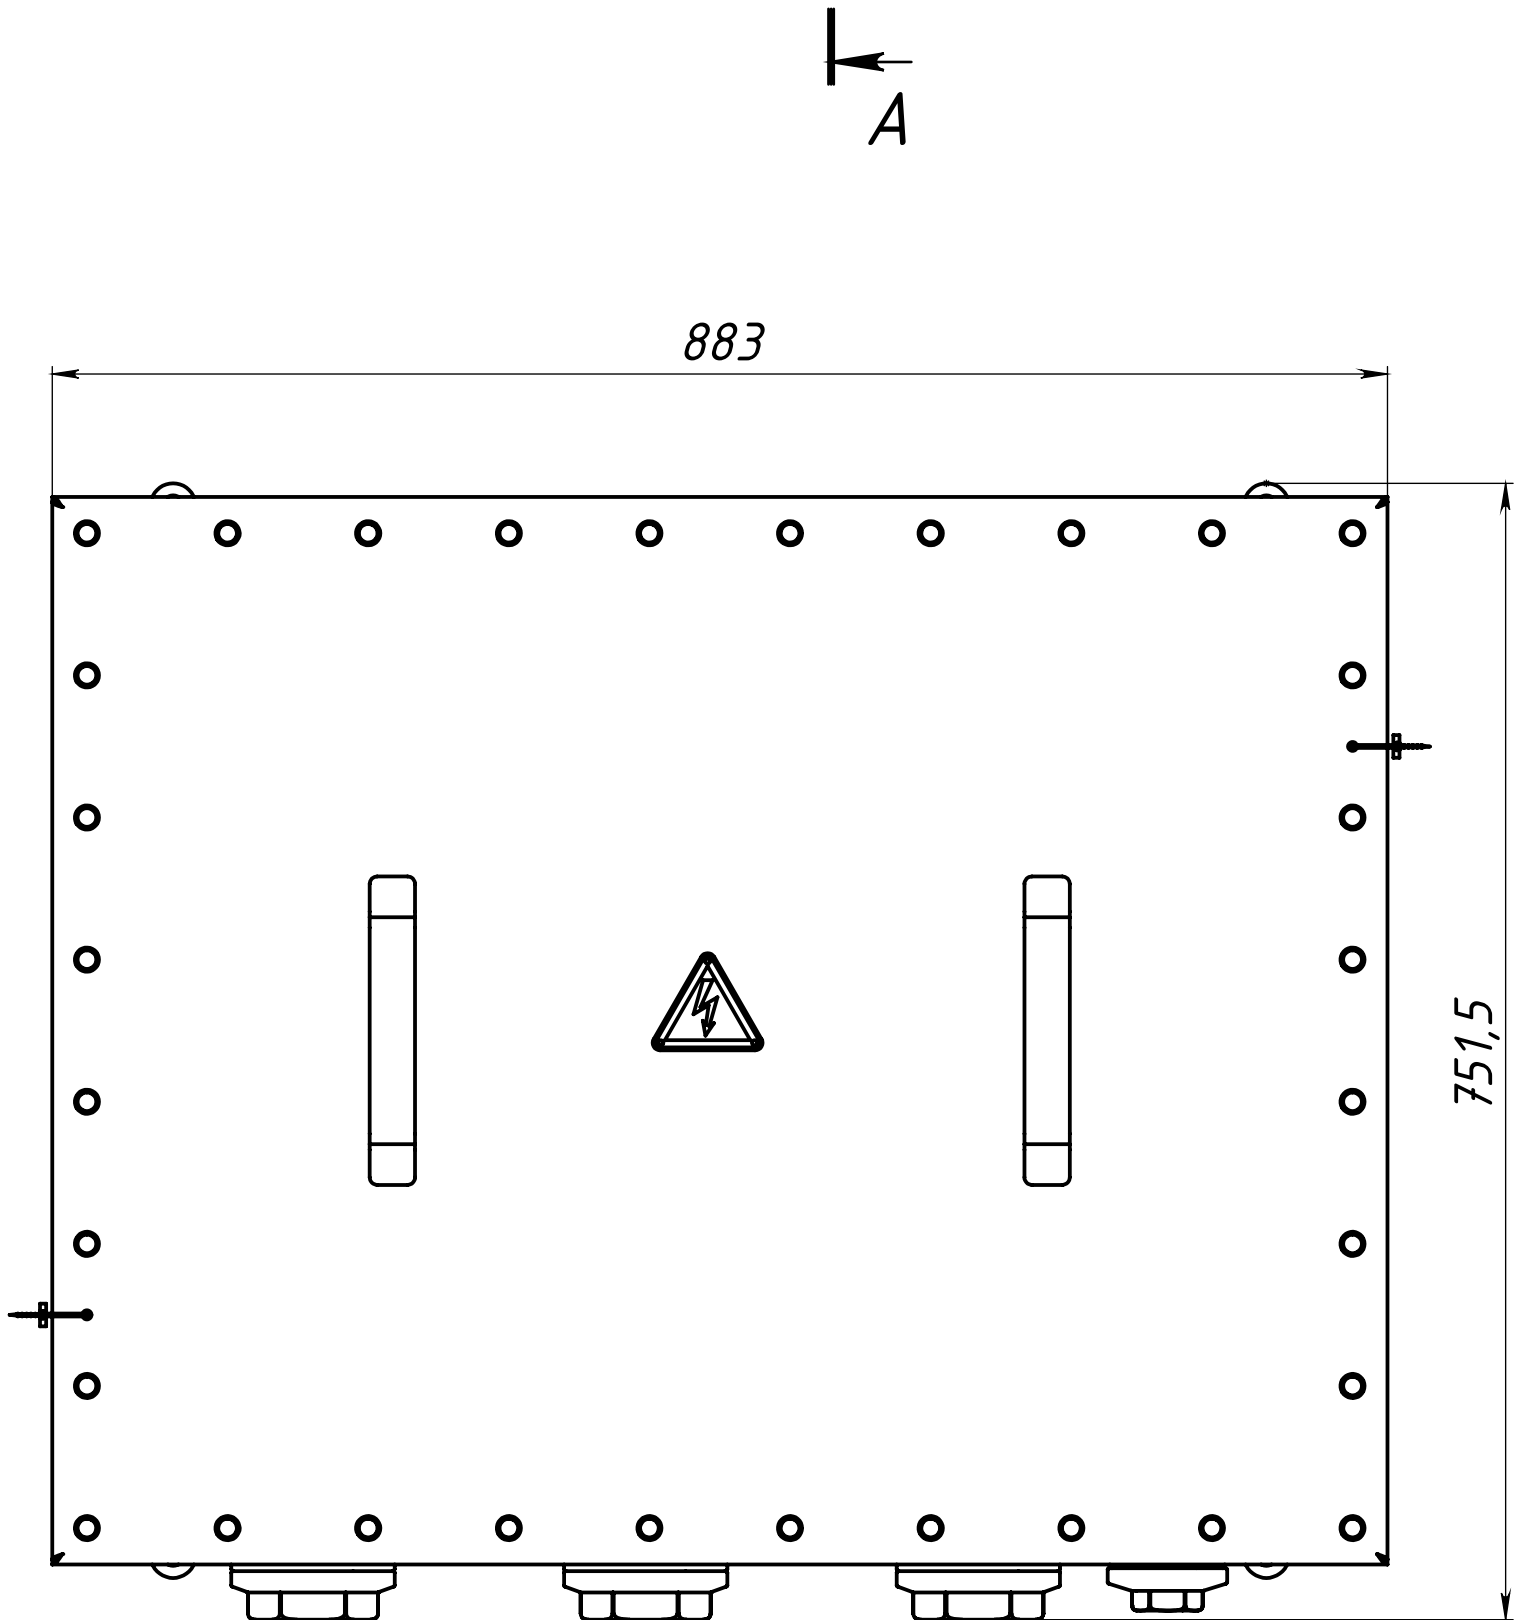

Электрическая схема

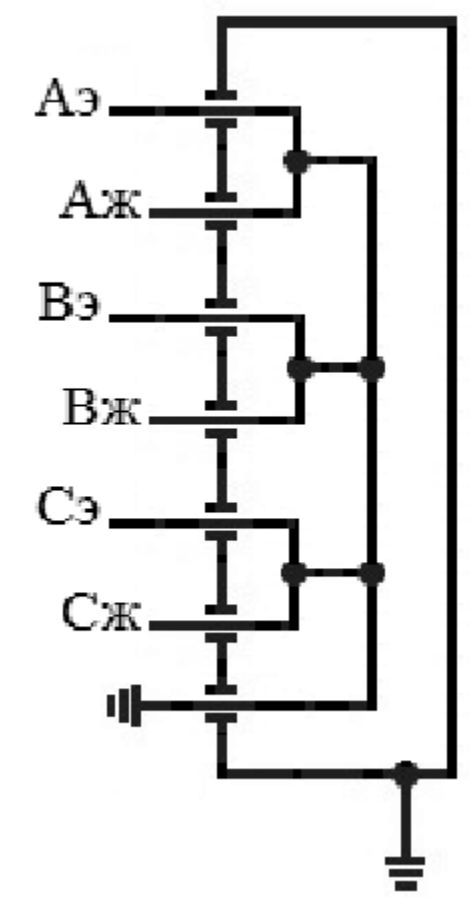

РКС.КЗЭКЗ.000				Лит.	Масса	Масштаб
Изм.	Лист	№ докум.	Подп.	Дата	92	1:5
Разраб.	Данилов					
Пров.	Бурюшин					
Утв.	Григорьев				Лист	Листов 1
Короб заземления КЗЭ-К-З					000 "РКС-Пласт"	